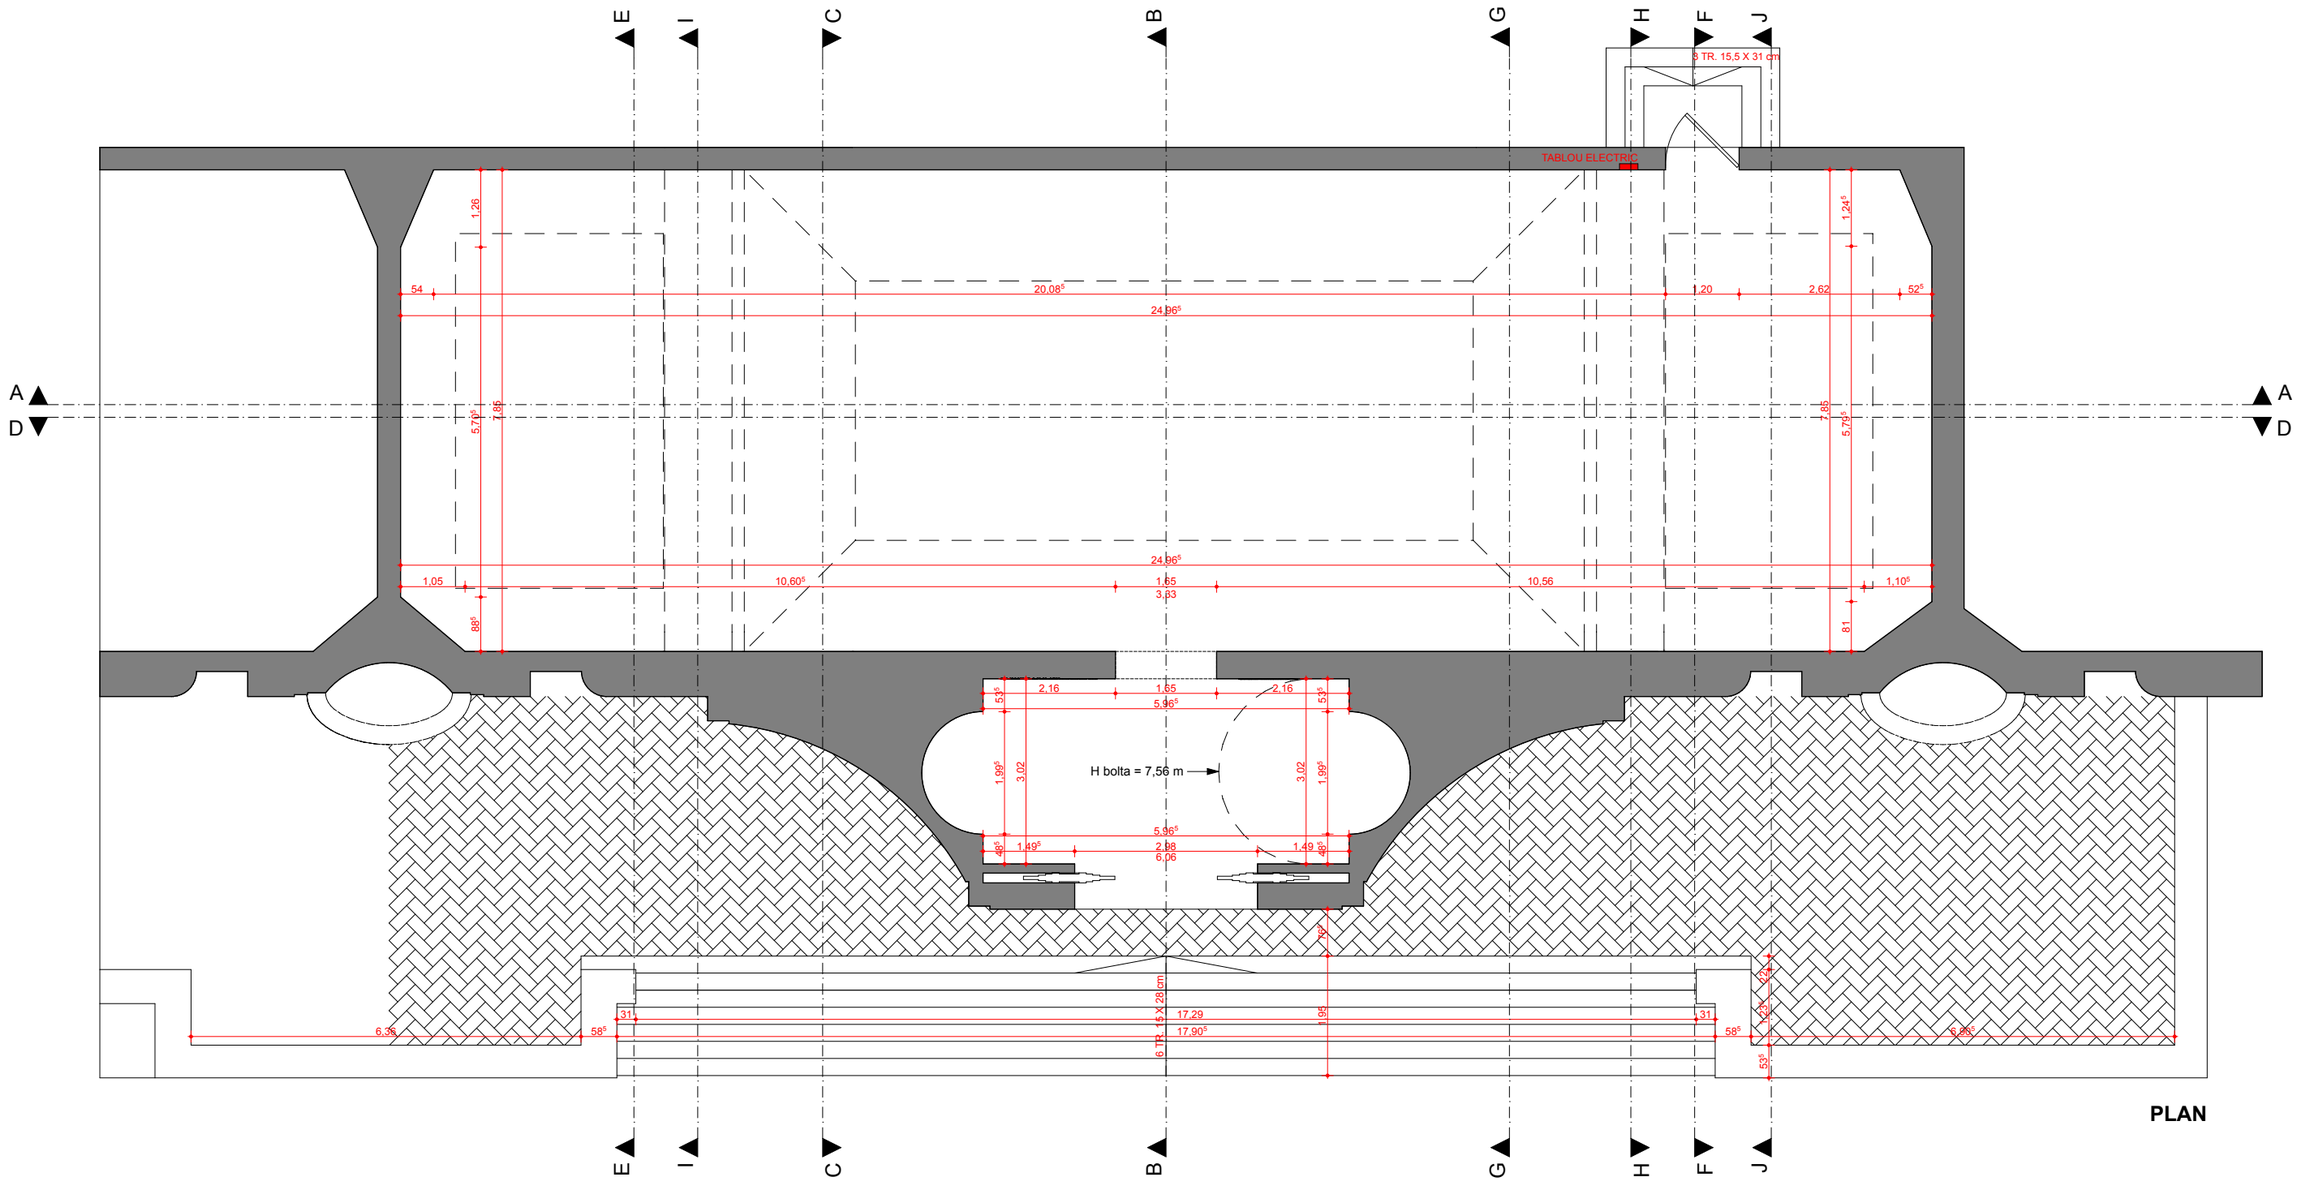
E
I
C
B
G
H
F
J
A
D
3 TR. 15,5 X 31 cm
TABLOU ELECTRIC
1.26
54
20.08⁵
24.96⁵
20
2.62
52⁵
1.24⁵
5.79⁵
7.85
7.85
5.79⁵
1.05
10.60⁵
1.65
3.83
10.56
1.10⁵
88⁵
81
2.16
1.65
2.16
5.96⁵
5.96⁵
1.99⁵
3.02
H bolta = 7,56 m
3.02
1.99⁵
1.49⁵
2.98
6.06
1.49⁵
6.39
31
58⁵
6 TR. 15 X 28 cm
17.29
17.90⁵
31
58⁵
6.39⁵
53⁵
PLAN